

FABRÈGUES - Ouest
Planche 1


Zones U - Planche des hauteurs,
des limites de référence et
du patrimoine végétal

Zones AU

Echelle : 1 / 2 000e

DOCUMENT D'ÉTAPE MIS À DISPOSITION
Décembre 2022

MONTPELLIER MÉDITERRANÉE MÉTROPOLÉ
50, Place Zeus, 34 000 MONTPELLIER

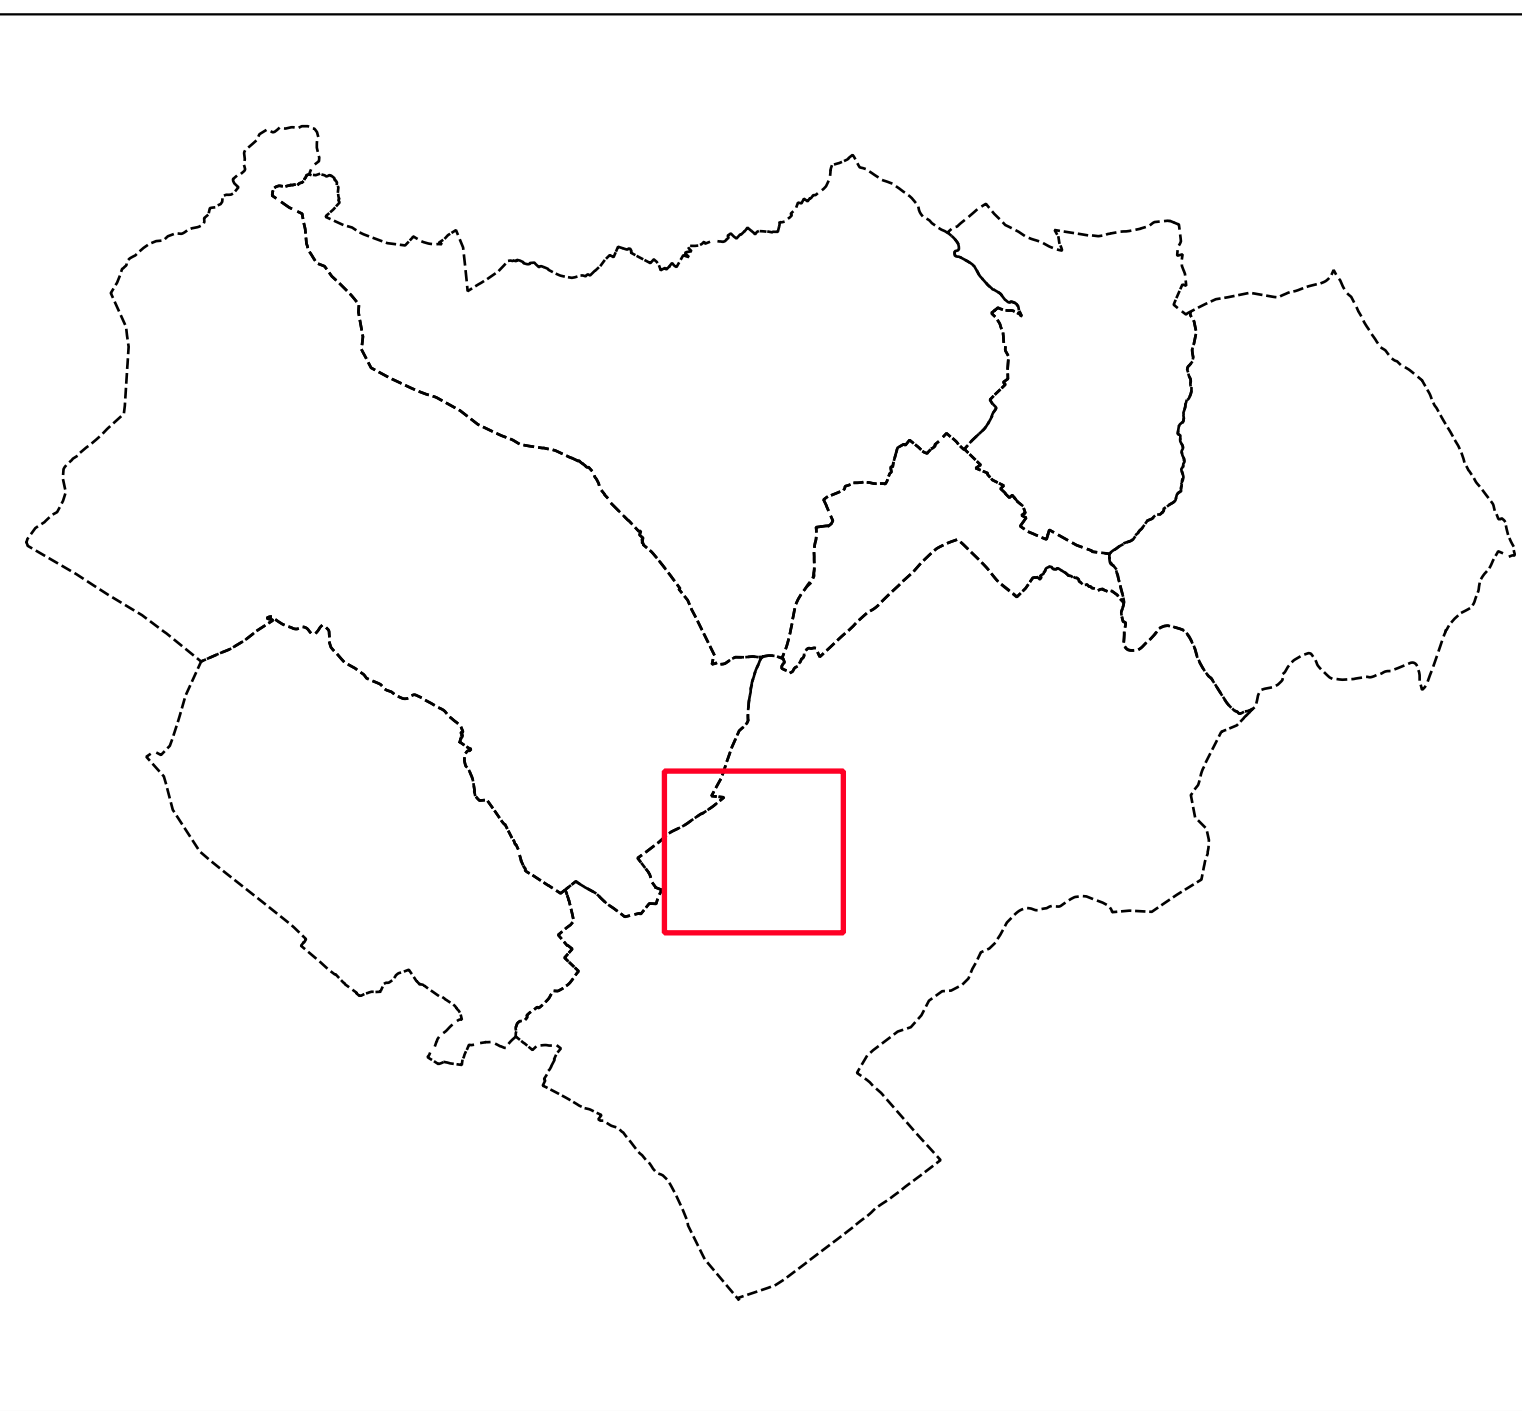

- Zonage**
- Limite de zone
 - eca - Secteur en cours d'analyse
 - Limite de référence fixe
 - Limite de référence minimale

- Hauteurs maximales**
- NR
 - RdC / R+1
 - R+2
 - R+3
 - R+4 / R+5
 - R+6 / R+7
 - R+8 / R+9
 - R+ 10 et plus
- NR = non réglementé

- Patrimoine végétal**
- Arbre notable isolé (L151-19 et L151-23 du CU)
 - Haie
 - Espace boisé classé
 - Espace vert à protéger type 1
 - Espace vert à protéger type 2
 - Terrain urbain cultivé