


LATTES
Planche du zonage A et N, du patrimoine végétal, des espaces
minimum de bon fonctionnement et des changements de destination

Echelle : 1/3000ème

MONTPELLIER MEDITERRANEE METROPOLE
50, Place Zola CS 39556 34961 MONTPELLIER CEDEX 2

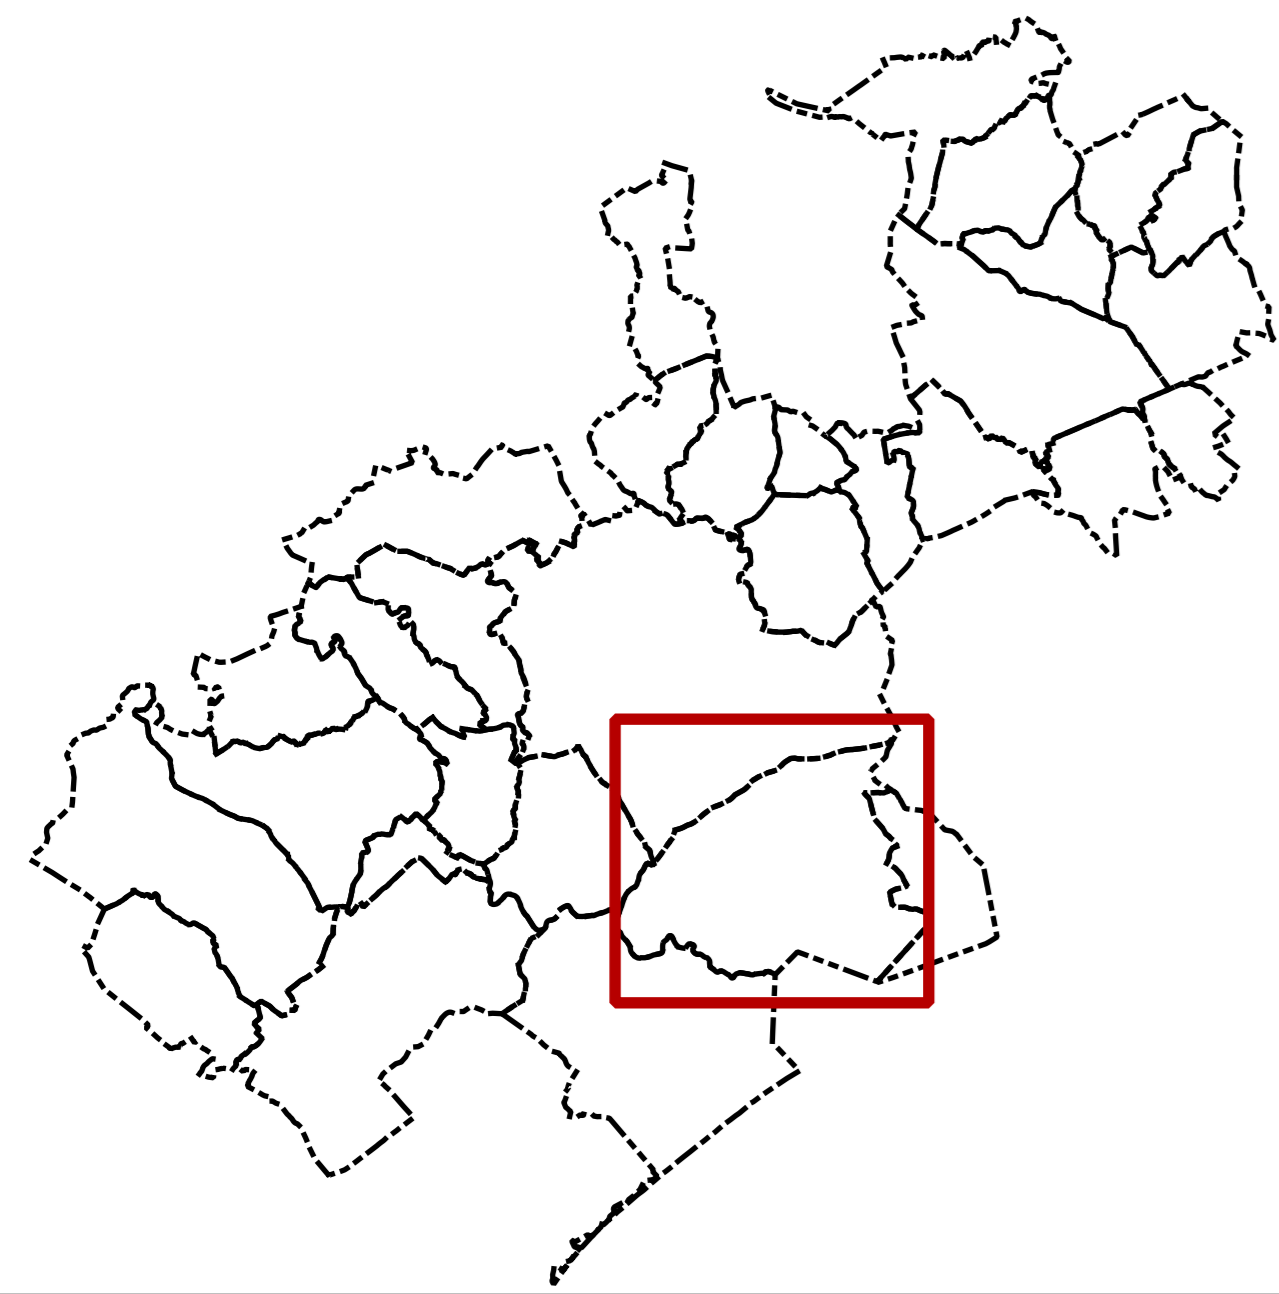

Zonage

- Limite de zone
- ECA - Secteur en cours d'analyse
- Zone agricole**
- AL - Zone Agricole Littorale
- ALt - Zone Agricole Littorale trame (biodiversité)
- ALcoup - Zone Agricole Littorale coupure d'urbanisation
- ALrem - Zone Agricole Littorale espace remarquable
- Zone naturelle et forestière**
- NL - Zone Naturelle et forestière Littorale
- NLt - Zone Naturelle et forestière Littorale trame (biodiversité)
- NLcoup - Zone Naturelle et forestière Littorale coupure d'urbanisation
- NLrem - Zone Naturelle et forestière Littorale espace remarquable
- Limite des Espaces Proches du Rivage (EPR)

Patrimoine végétal

- Arbre notable isolé
- Haie
- Alignement significatif
- Espace boisé classé (EBC)
- Espace boisé classé (EBC) au titre de la Loi Littoral
- Espace vert à protéger - type 1
- Espace vert à protéger - type 2
- Terrain urbain cultivé
- Espace Minimum de Bon Fonctionnement (EMBF)
- Changement de destination

