



BILICKI - DHOMBRES - OSMO
FUZIERE - PELORCE
Géomètres Experts Associés
134, Rue de Font Caude
34080 MONTPELLIER
Tél : 04.67.061.061 - Fax : 04.67.061.062
E-Mail : montpellier@gema.fr
des Géomètres Experts méditerranéens associés

DEPARTEMENT DE L'HERAULT
COMMUNE DE MONTPELLIER


C.H.U DE MONTPELLIER
Création d'une hélisation

RELEVÉ DES OBSTACLES

PLAN DE REPERAGE DES TROUEES
DE DECOLLAGE ET D'ATERRISSAGE

sur fond de plan cadastral

PLANCHE 3/4

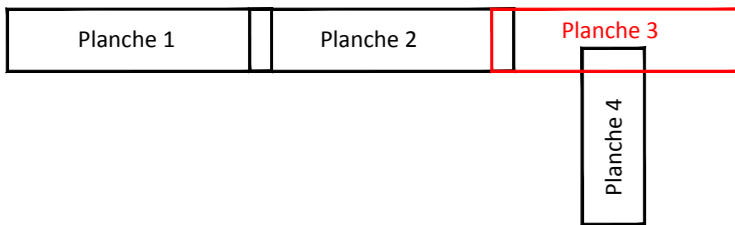

Date : 02 Février 2017			Echelle : 1 / 2000		
Dossier : 17044			Terrain	Bureau	Validé
			LM	LM	A. BILICKI
Historique					
Indice	date	modification	Terrain	Bureau	Validé
A	20/02/17	Livraison initiale	LM	LM	A. BILICKI
Fichier : 17044_CHU_nouvelle_helisation_releve_dobstacles.dwg					

